

平成29年8月1日現在


神戸市ものづくり工場 空室区画情報

空室区画について一部変更となることがあります。それぞれの使用料は募集要項にてご確認ください。



A 棟

ケミカルシューズ その他向け

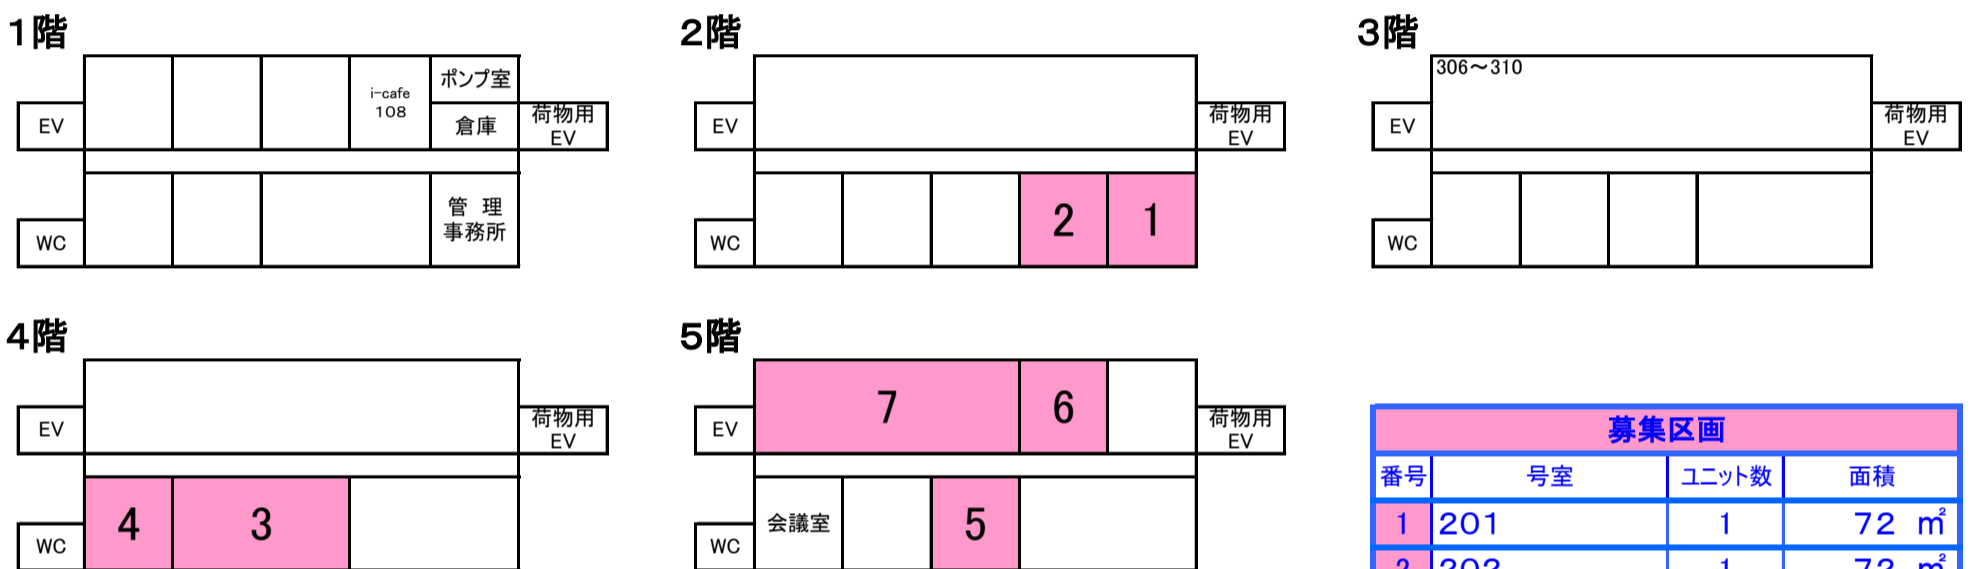


募集区画			
番号	号室	ユニット数	面積
1	201	1	72 m ²
2	202	1	72 m ²
3	403~404	2	144 m ²
4	405	1	72 m ²
5	503	1	72 m ²
6	506	1	72 m ²
7	507~509	3	216 m ²

平成29年8月1日現在

B 棟

1・2階・・・機械金属 その他向け
3～5階・・・ケミカルシューズ その他向け

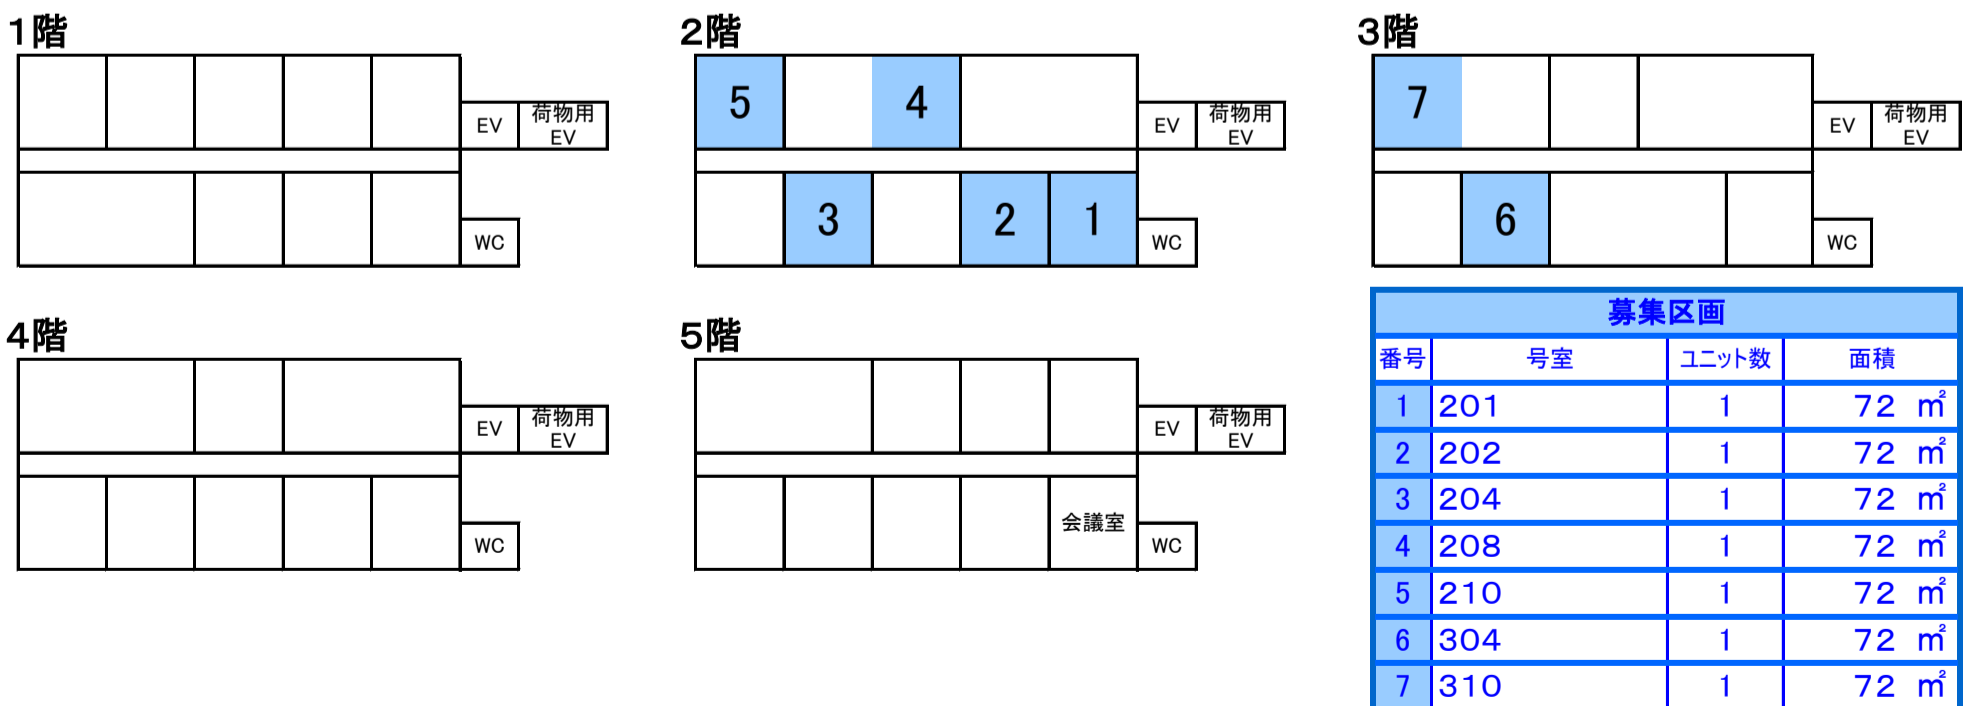


募集区画			
番号	号室	ユニット数	面積
1	201	1	72 m ²
2	202	1	72 m ²
3	204	1	72 m ²
4	208	1	72 m ²
5	210	1	72 m ²
6	304	1	72 m ²
7	310	1	72 m ²

平成29年8月1日現在


C 棟

ケミカルシューズ その他向け


1階

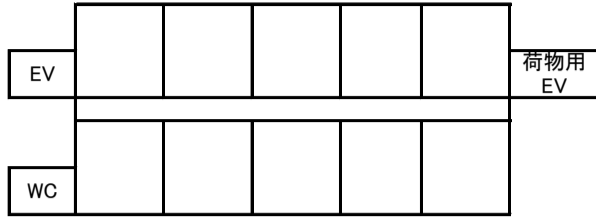


2階

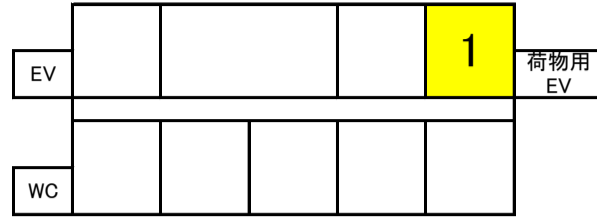


3階

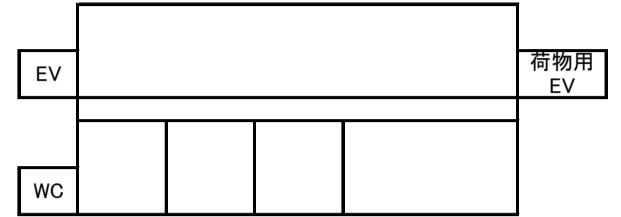

4階

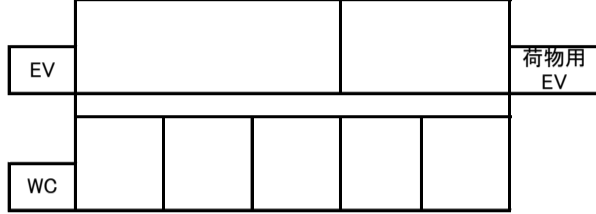

5階

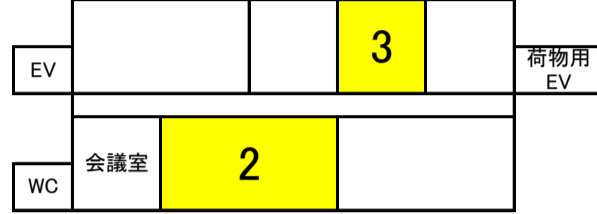


募集区画			
番号	号室	ユニット数	面積
1	206	1	72 m ²
2	503~504	2	144 m ²
3	506	1	72 m ²

平成29年8月1日現在

D 棟


1 階・・・機械金属 その他向け 2～5階・・・ケミカルシューズ その他向け

1階

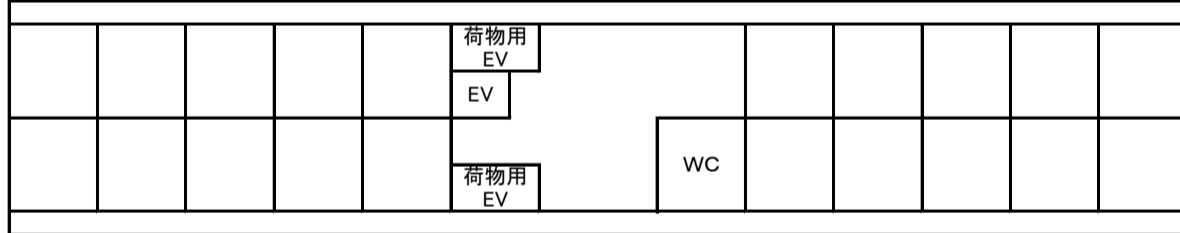


募集区画			
番号	号室	ユニット数	面積
1	212	1	70 m ²
2	411	1	70 m ²
3	417	1	70 m ²

2階

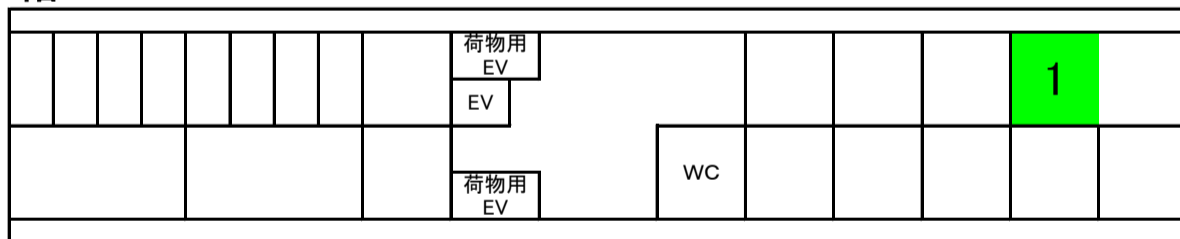


平成29年8月1日現在

3階

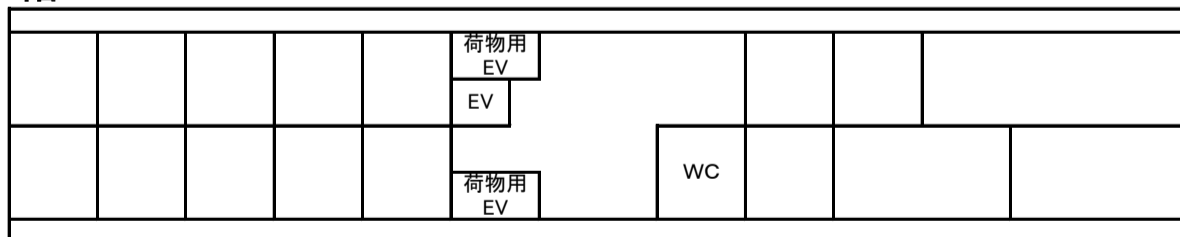

4階

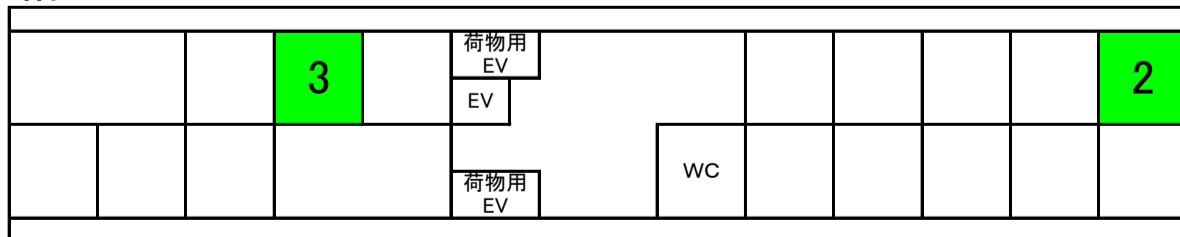

5階

