

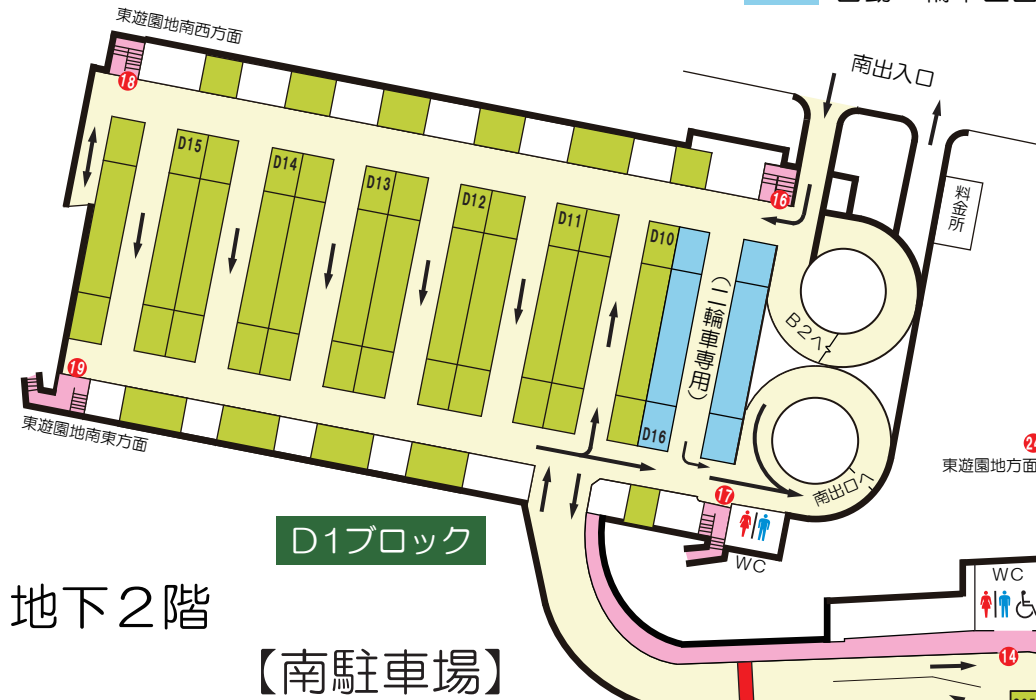
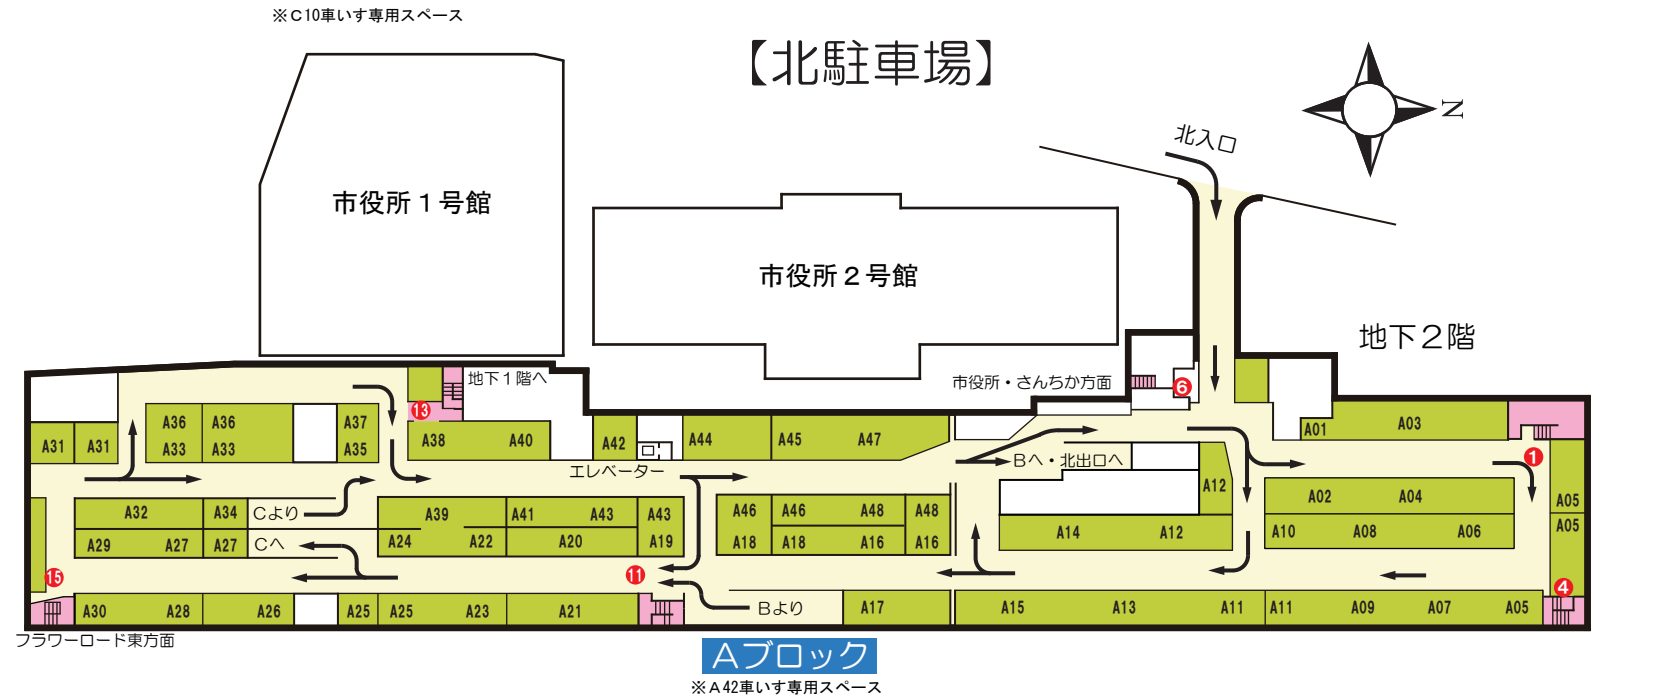
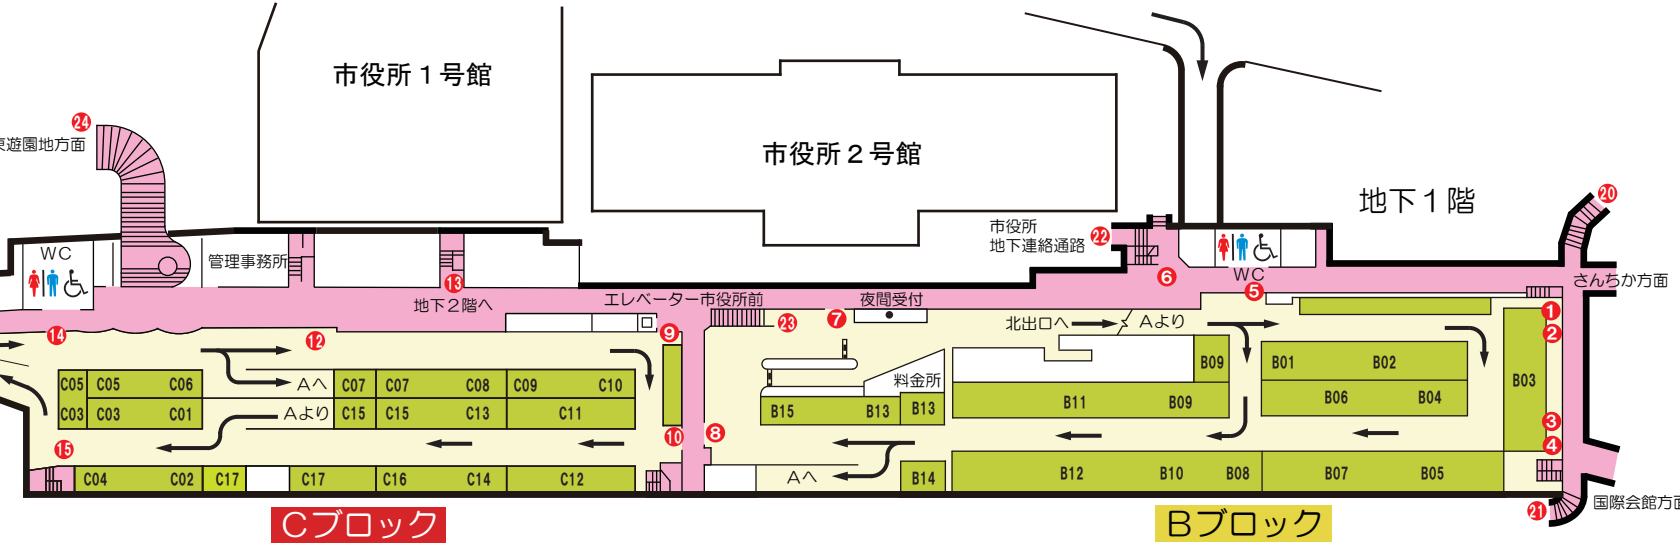


地下1階

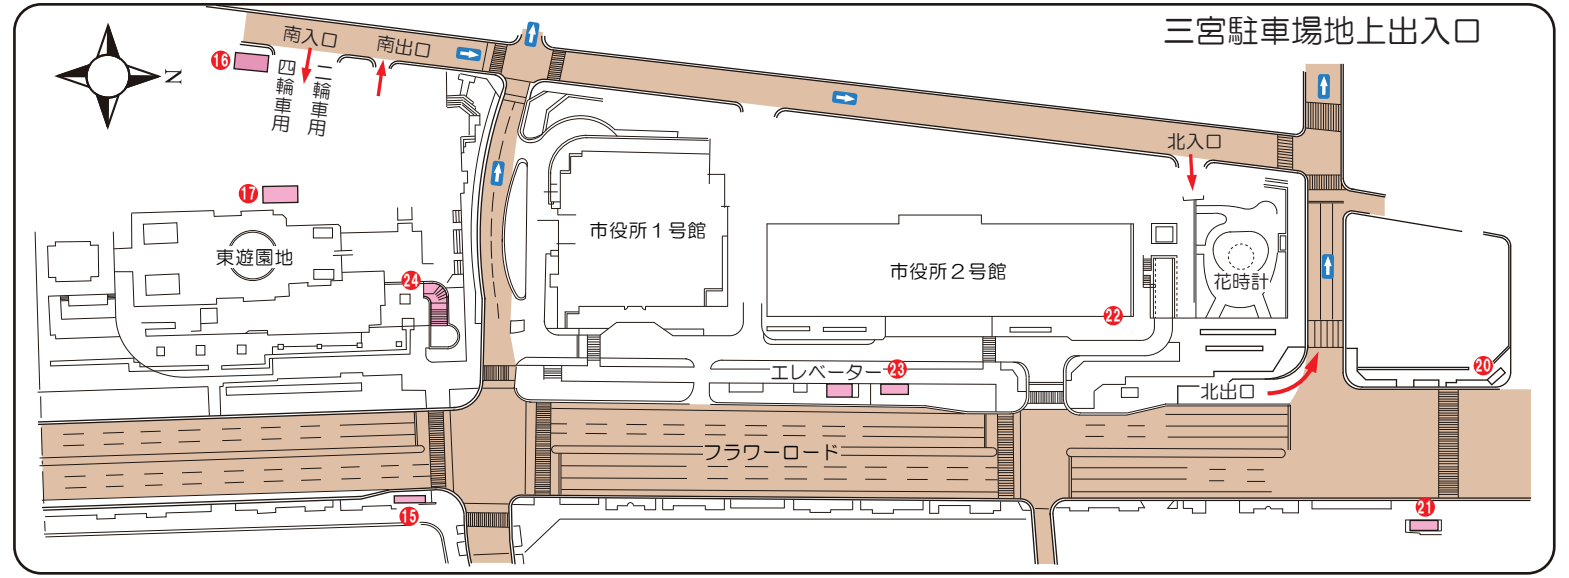

地下2階

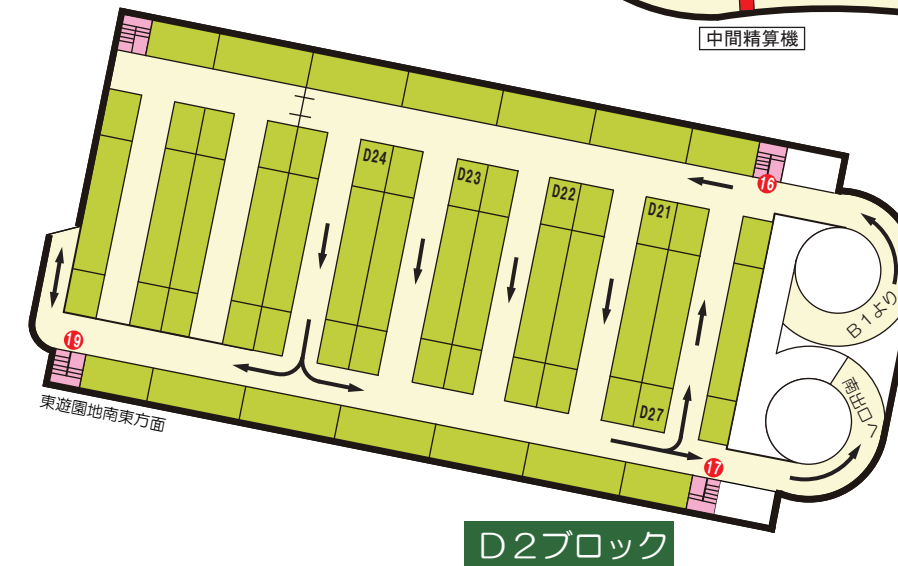

- 車室
- 車路
- 歩行者通路
- 自動二輪車区画

Cブロック

※C10車いす専用スペース

Bブロック

【北駐車場】

Aブロック

※A42車いす専用スペース