







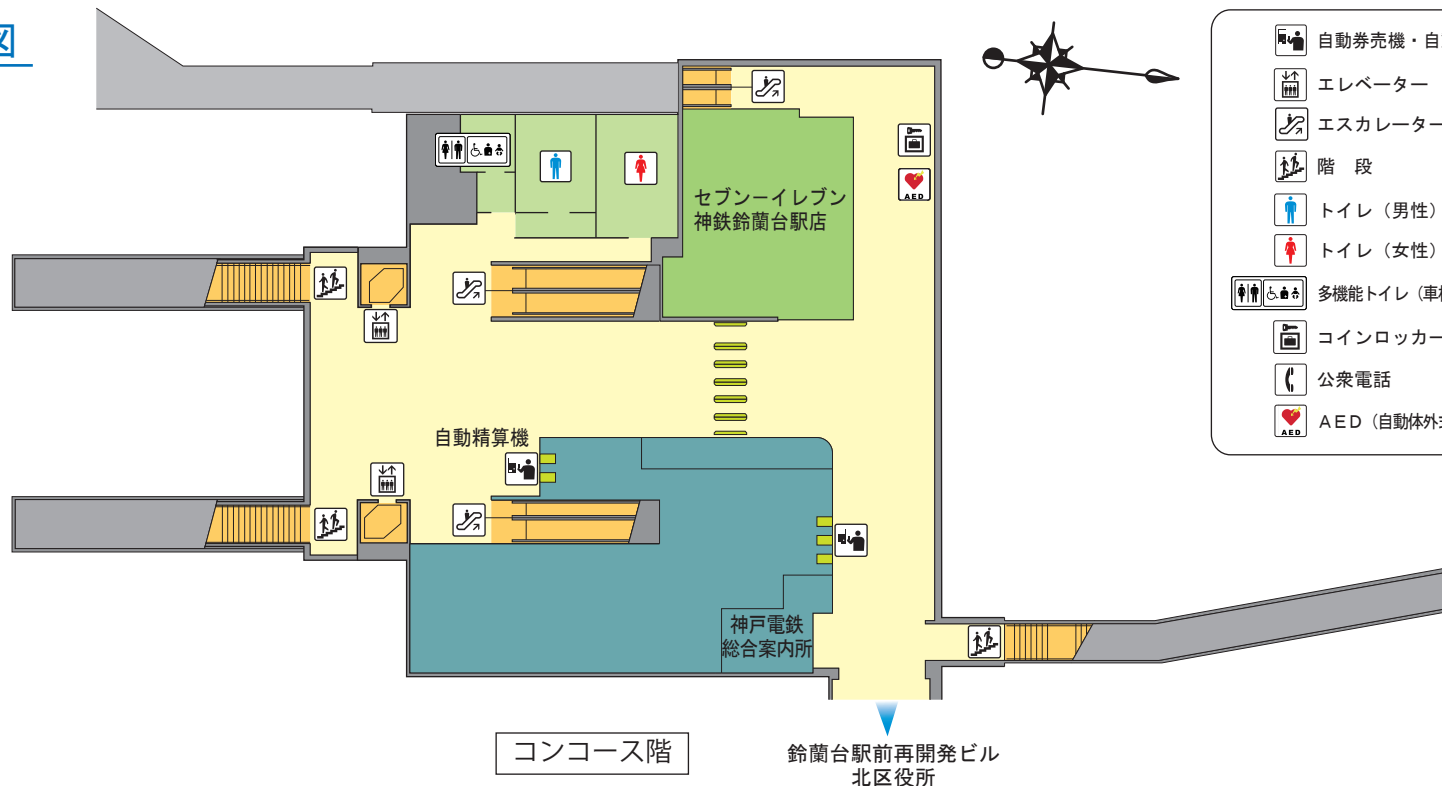


鈴蘭台駅構内案内図 Suzurandai

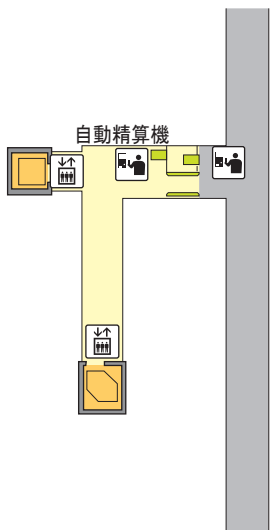


-  自動券売機・自動精算機
-  エレベーター
-  エスカレーター
-  階 段
-  トイレ (男性)
-  トイレ (女性)
-  多機能トイレ (車椅子・オストメイト対応)
-  コインロッカー
-  公衆電話
-  AED (自動体外式除細動器)

地上階 (南改札口)


コンコース階

鈴蘭台駅前再開発ビル
北区役所

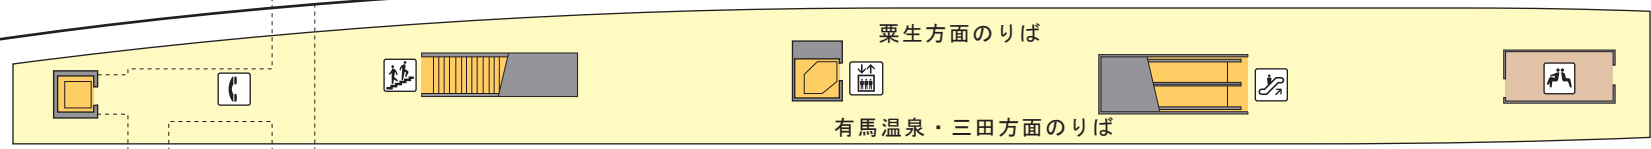

新開地方面

有馬温泉・三田・粟生方面

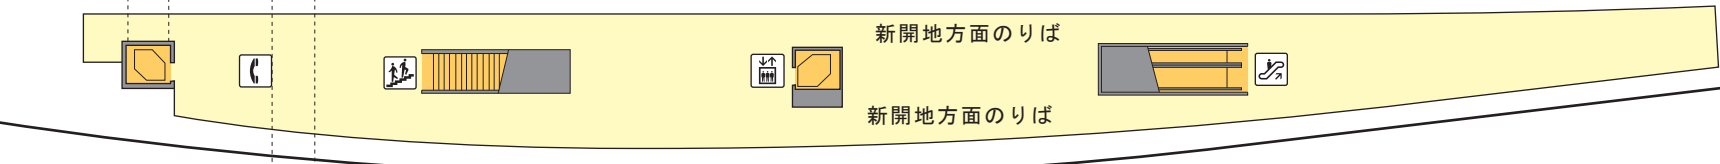

ホーム階